
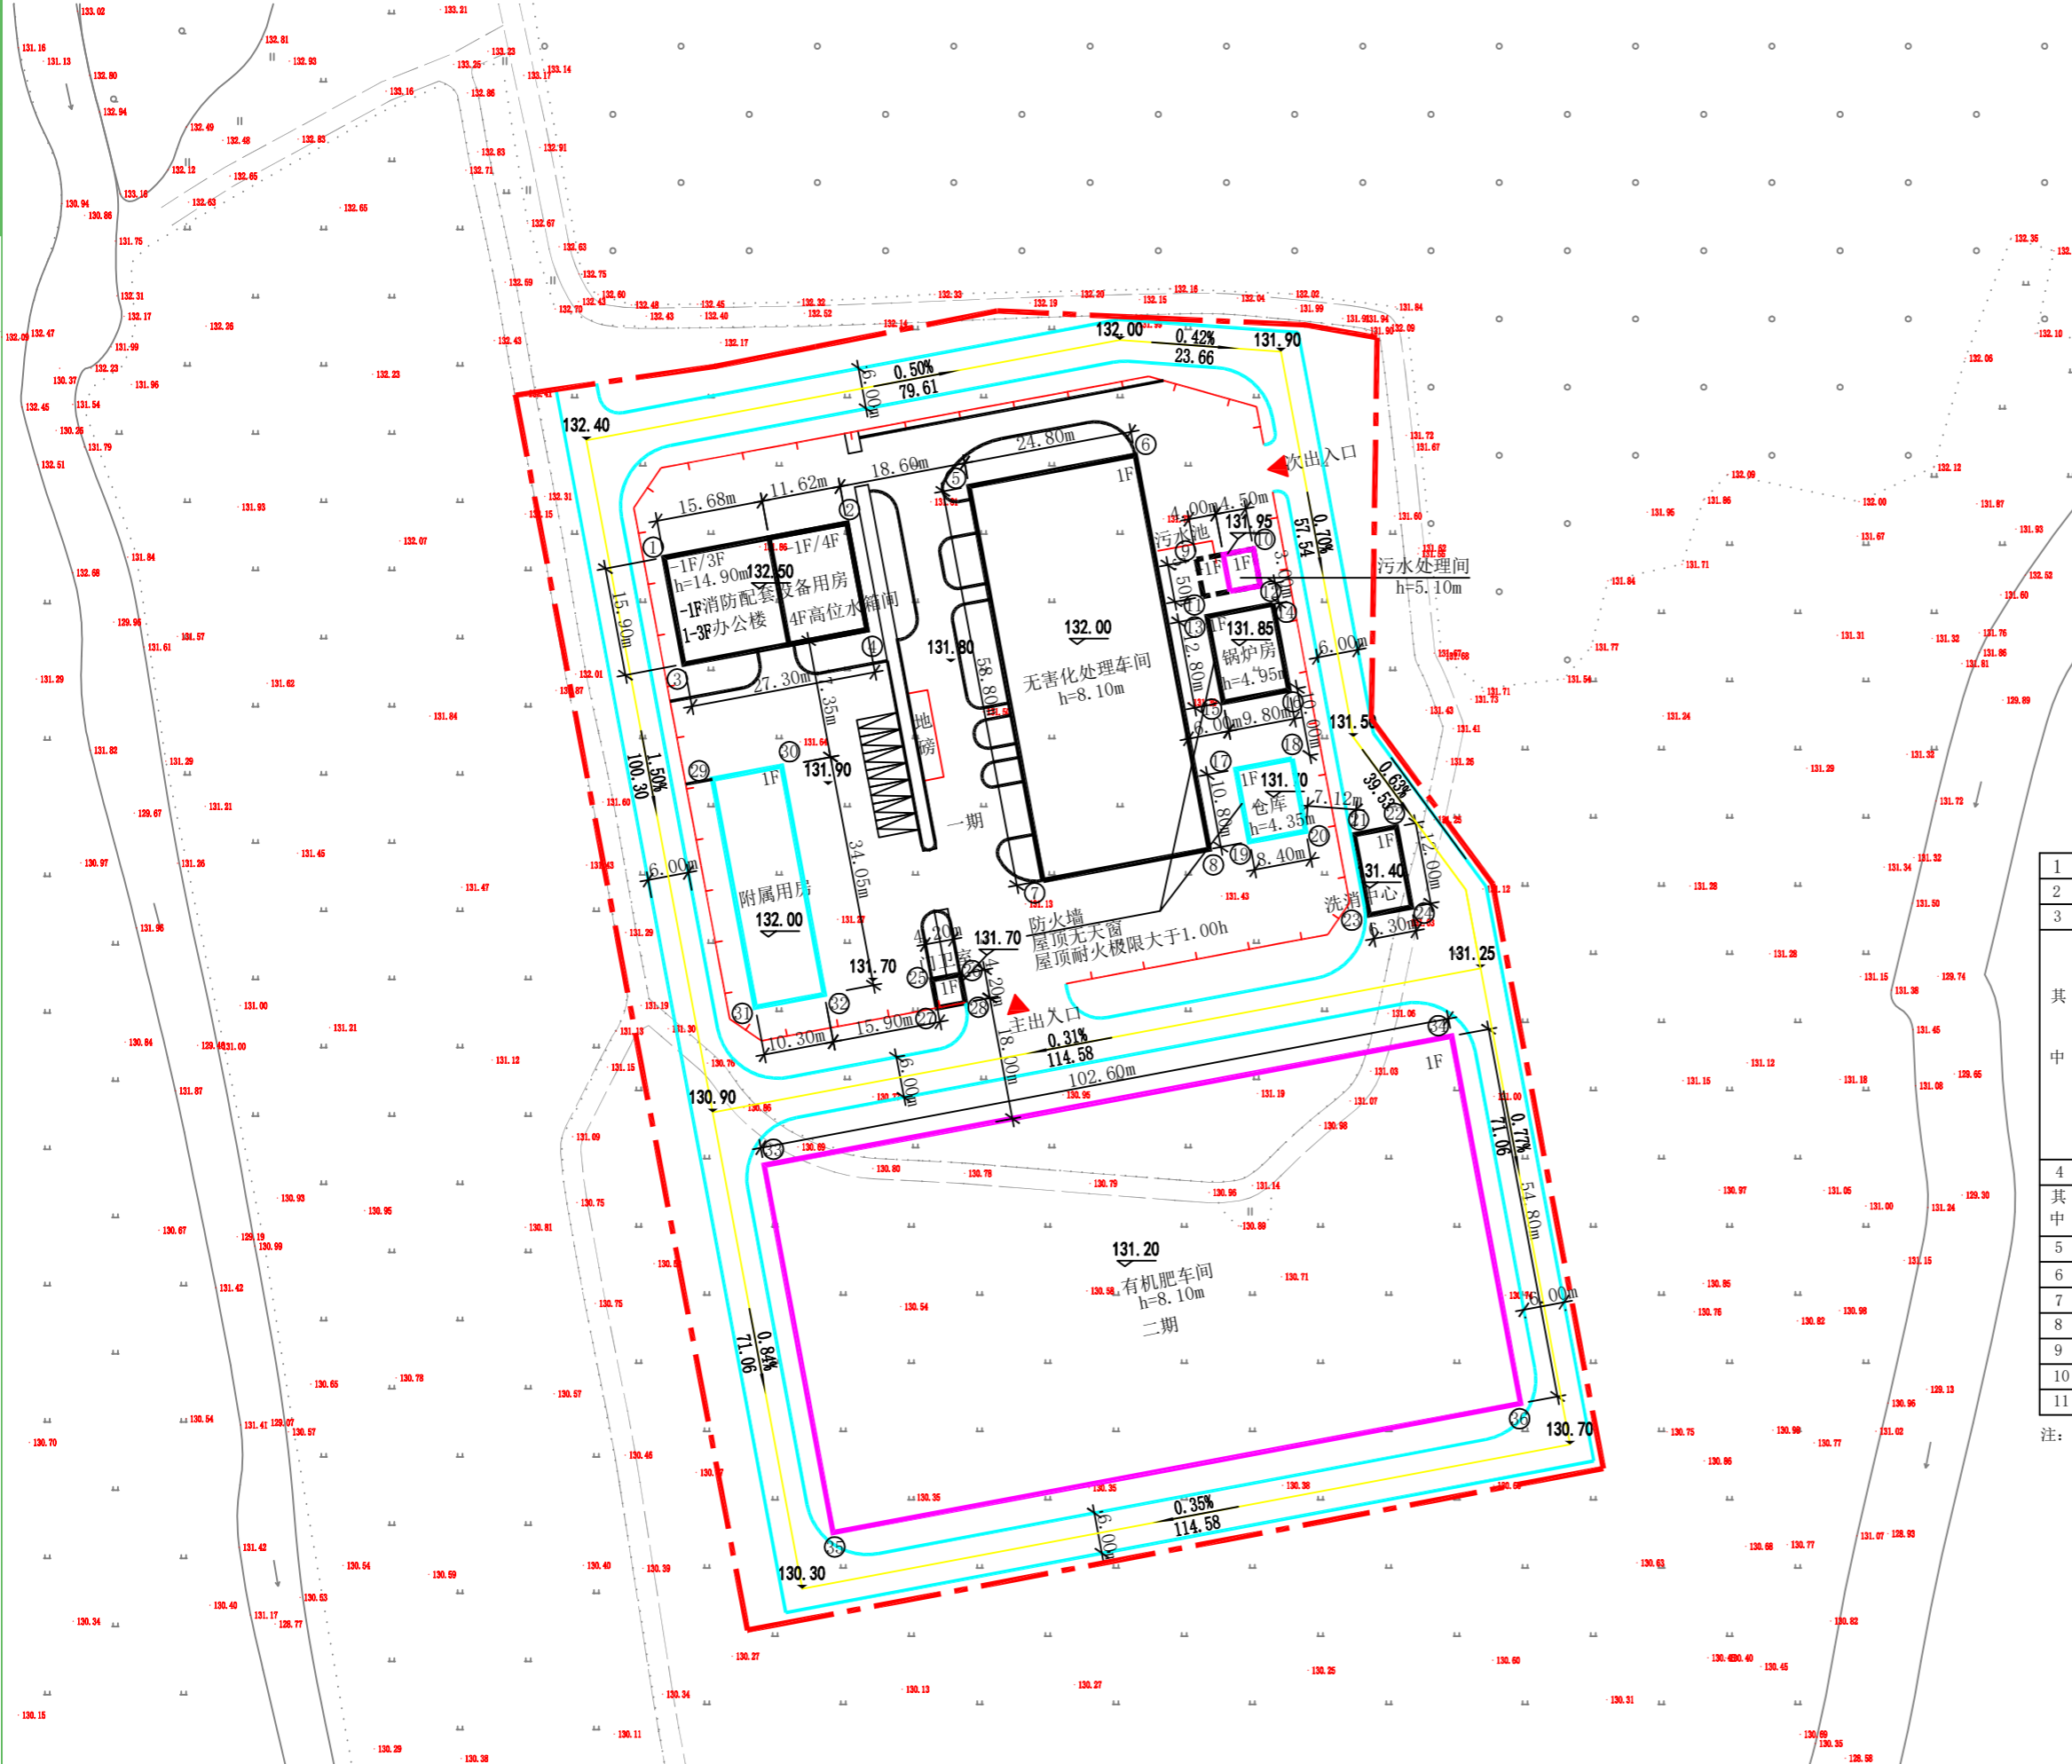


# 虎林市杨岗镇畜禽粪污垃圾处理工程项目修建性详细规划——定位竖向

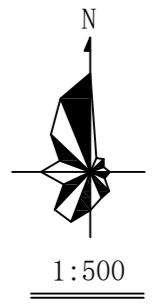

坐标表

① X=5074906.152 Y=521010.193	⑩ X=5074907.429 Y=521096.642	⑲ X=5074864.484 Y=521096.058	⑳ X=5074840.885 Y=521054.397
② X=5074911.191 Y=521037.024	⑪ X=5074900.455 Y=521089.303	⑳ X=5074866.034 Y=521104.314	㉑ X=5074873.651 Y=521017.312
③ X=5074890.525 Y=521013.127	⑫ X=5074902.024 Y=521097.658	㉒ X=5074865.521 Y=521111.420	㉒ X=5074875.551 Y=521027.436
④ X=5074895.564 Y=521039.959	⑬ X=5074897.506 Y=521089.857	㉓ X=5074866.691 Y=521117.611	㉓ X=5074840.191 Y=521023.597
⑤ X=5074916.589 Y=521054.935	⑭ X=5074899.315 Y=521099.489	㉔ X=5074853.730 Y=521113.649	㉔ X=5074842.094 Y=521033.720
⑥ X=5074921.166 Y=521079.309	⑮ X=5074884.926 Y=521092.220	㉕ X=5074854.940 Y=521119.839	㉕ X=5074817.031 Y=521024.874
⑦ X=5074858.799 Y=521065.788	⑯ X=5074886.735 Y=521101.851	㉖ X=5074844.242 Y=521049.494	㉖ X=5074835.961 Y=521125.711
⑧ X=5074863.376 Y=521090.162	⑰ X=5074875.098 Y=521094.065	㉗ X=5074845.017 Y=521053.622	㉗ X=5074763.171 Y=521034.988
⑨ X=5074905.860 Y=521088.288	⑱ X=5074876.649 Y=521102.321	㉘ X=5074840.114 Y=521050.270	㉘ X=5074782.101 Y=521135.825

经济技术指标

1	用地面积	22440.88	m <sup>2</sup>
2	总建筑面积(含地下)	9733.38	m <sup>2</sup>
3	地上总建筑面积	9252.56	m <sup>2</sup>
其中	一期	办公楼	1486.97 m <sup>2</sup>
		无害化处理车间	1458.24 m <sup>2</sup>
		锅炉房	125.44 m <sup>2</sup>
		仓库	90.72 m <sup>2</sup>
		门卫室	17.64 m <sup>2</sup>
		洗消中心	75.60 m <sup>2</sup>
		污水处理间	24.75 m <sup>2</sup>
	附属用房	350.72 m <sup>2</sup>	
	二期	有机肥生产车间	5622.48 m <sup>2</sup>
4	地下总建筑面积	480.82	m <sup>2</sup>
其中	一期	消防配套设备用房	434.07 m <sup>2</sup>
		污水池	46.75 m <sup>2</sup>
5	计容建筑面积	16333.28	m <sup>2</sup>
6	建筑基底面积	8199.66	m <sup>2</sup>
7	建筑系数	36.54	%
8	容积率	0.728	—
9	绿地率	5.00	%
10	建筑高度	20.00	m
11	配建停车位(辆)	10	

注：消防水池容积540立方米

- 图例:
- 新建建筑
  - 132.00 设计室内地坪标高
  - 130.90 设计室外地坪标高
  - 地面停车位
  - 出入口
  - 用地红线

本图未加盖中地设计集团有限公司  
出图专用章无效

**中地设计集团有限公司**  
ZHONGDI DESIGN GROUP Co., LTD.

地址：中国·大连·沙河口区  
成义街8号君安公寓17层  
ADD: Juman Apartment Building 17F  
No. 8 Chengyi Street Shabekou  
District · Dalian · China

证书编号：  
A121008522【建筑工程】(甲级) 邮编(P.C): 116021  
证书编号：  
142021【风景园林】(乙级) 电话(TEL):  
证书编号：  
A221008529【风景园林/市政工程】(乙级) 办公：0411-82356789  
E-mail: zdggroup@zdggroup.cn

业主	虎林市博瑞达环保农业科技 有限公司
工程名称	虎林市杨岗镇畜禽粪污垃圾 处理工程项目
子项名称	
图纸名称	修建性详细规划
项目负责人	吴新雁
专业负责人	吴新雁
审定	吴新雁
审核	吴新雁
校对	刘丽华
设计	曲为
制图	曲为
设计编号	2022-JX-J007
设计阶段	修详规划阶段
图号	修详01
比例	1:500
日期	2022.1
版本号	